

**Agenzia del Territorio
CATASTO FABBRICATI
Ufficio Provinciale di
Lecce**

Dichiarazione protocollo n. LE0134153 del 21/06/2005¹

Planimetria di u.i.u. in Comune di Salve

Via Da Denominarsi

civ. SNC

Identificativi Catastali:

Sezione:

Foglio: 24

Particella: 491

Subalterno: 18

Compilata da:
Ferilli Paolo


Iscritto all'albo:
Ingegneri

Prov. Lecce

N. 2161

Scheda n. 1

Scala 1:200

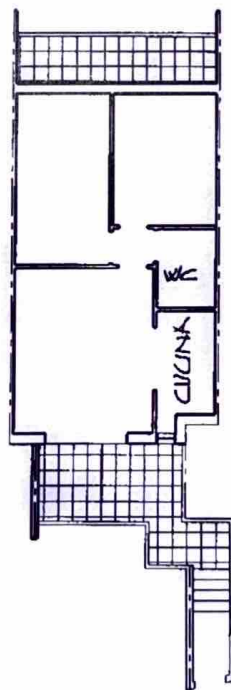

H. mt. 2.75

PIANO TERRA



2 x
09

ipau-01

Catasto dei Fabbricati - Situazione al 16/07/2024 - Comune di SALVE(H729) - < Foglio 24 - Particella 491 - Subalterno 18 >
VIA FAUSTO COPPI n. SNC Piano I

Ultima planimetria in atti